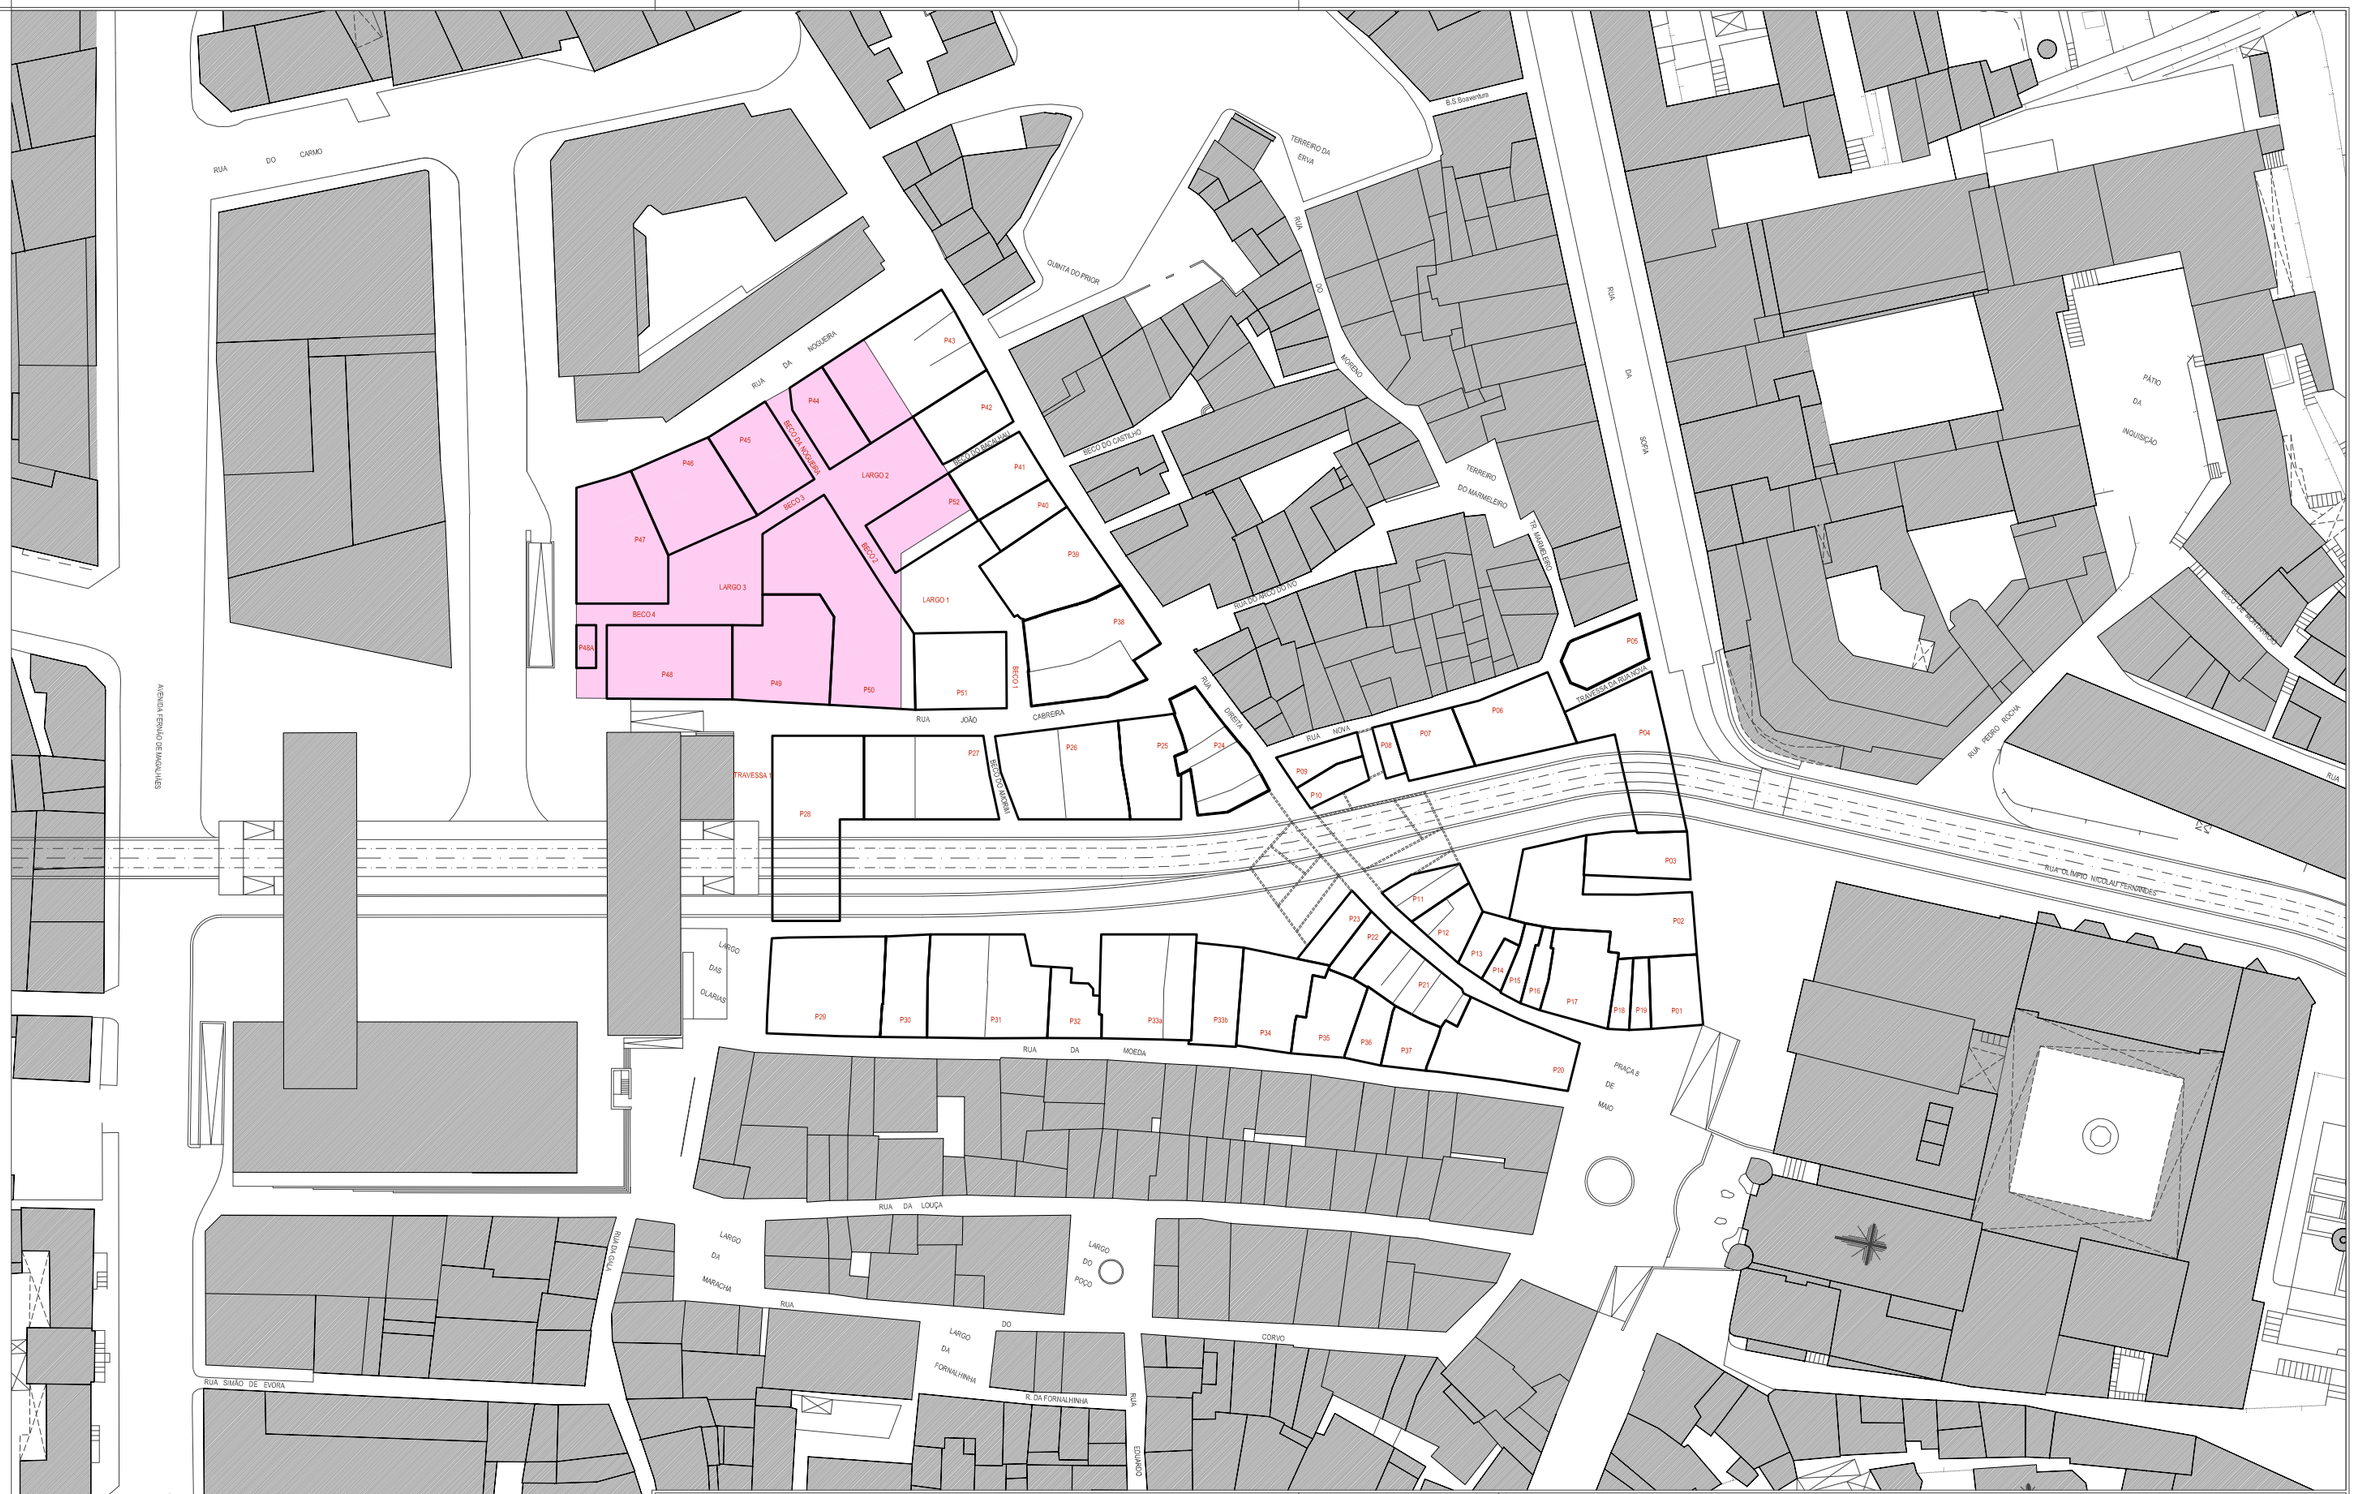

50m 40m 30m 20m 10m 0

Legenda:

- Comércio
- Terciário
- Serviços
- Habitação
- Equipamento
- P00 Referências da base de dados - proposto
- * Comércio com mezanino/sobreloja
- Sótão
- Arrumos
- Garagem
- Cave

Viva Coimbra — SRU-Sociedade de Reabilitação Urbana, SA

Consórcio: BASCOL · Invergar & MARVIL · Grupo3 arquitectura · Rui Passos Mealha arquitecto lda · SOPSEC projecto · Quaternaire Portugal

Projecto: COIMBRA VIVA SRU - 1.ª Unidade de Intervenção	Fase: Projecto Base do Documento Estratégico
Conteúdo: Cartograma - Programa e Sentido Tipológico Proposto - subsolo	Escala: 1/1000 · Data: Março 2007
	Desenho n.º: 09 · Ref. do ficheiro: Layouts 1_1000 -PD9.dwg