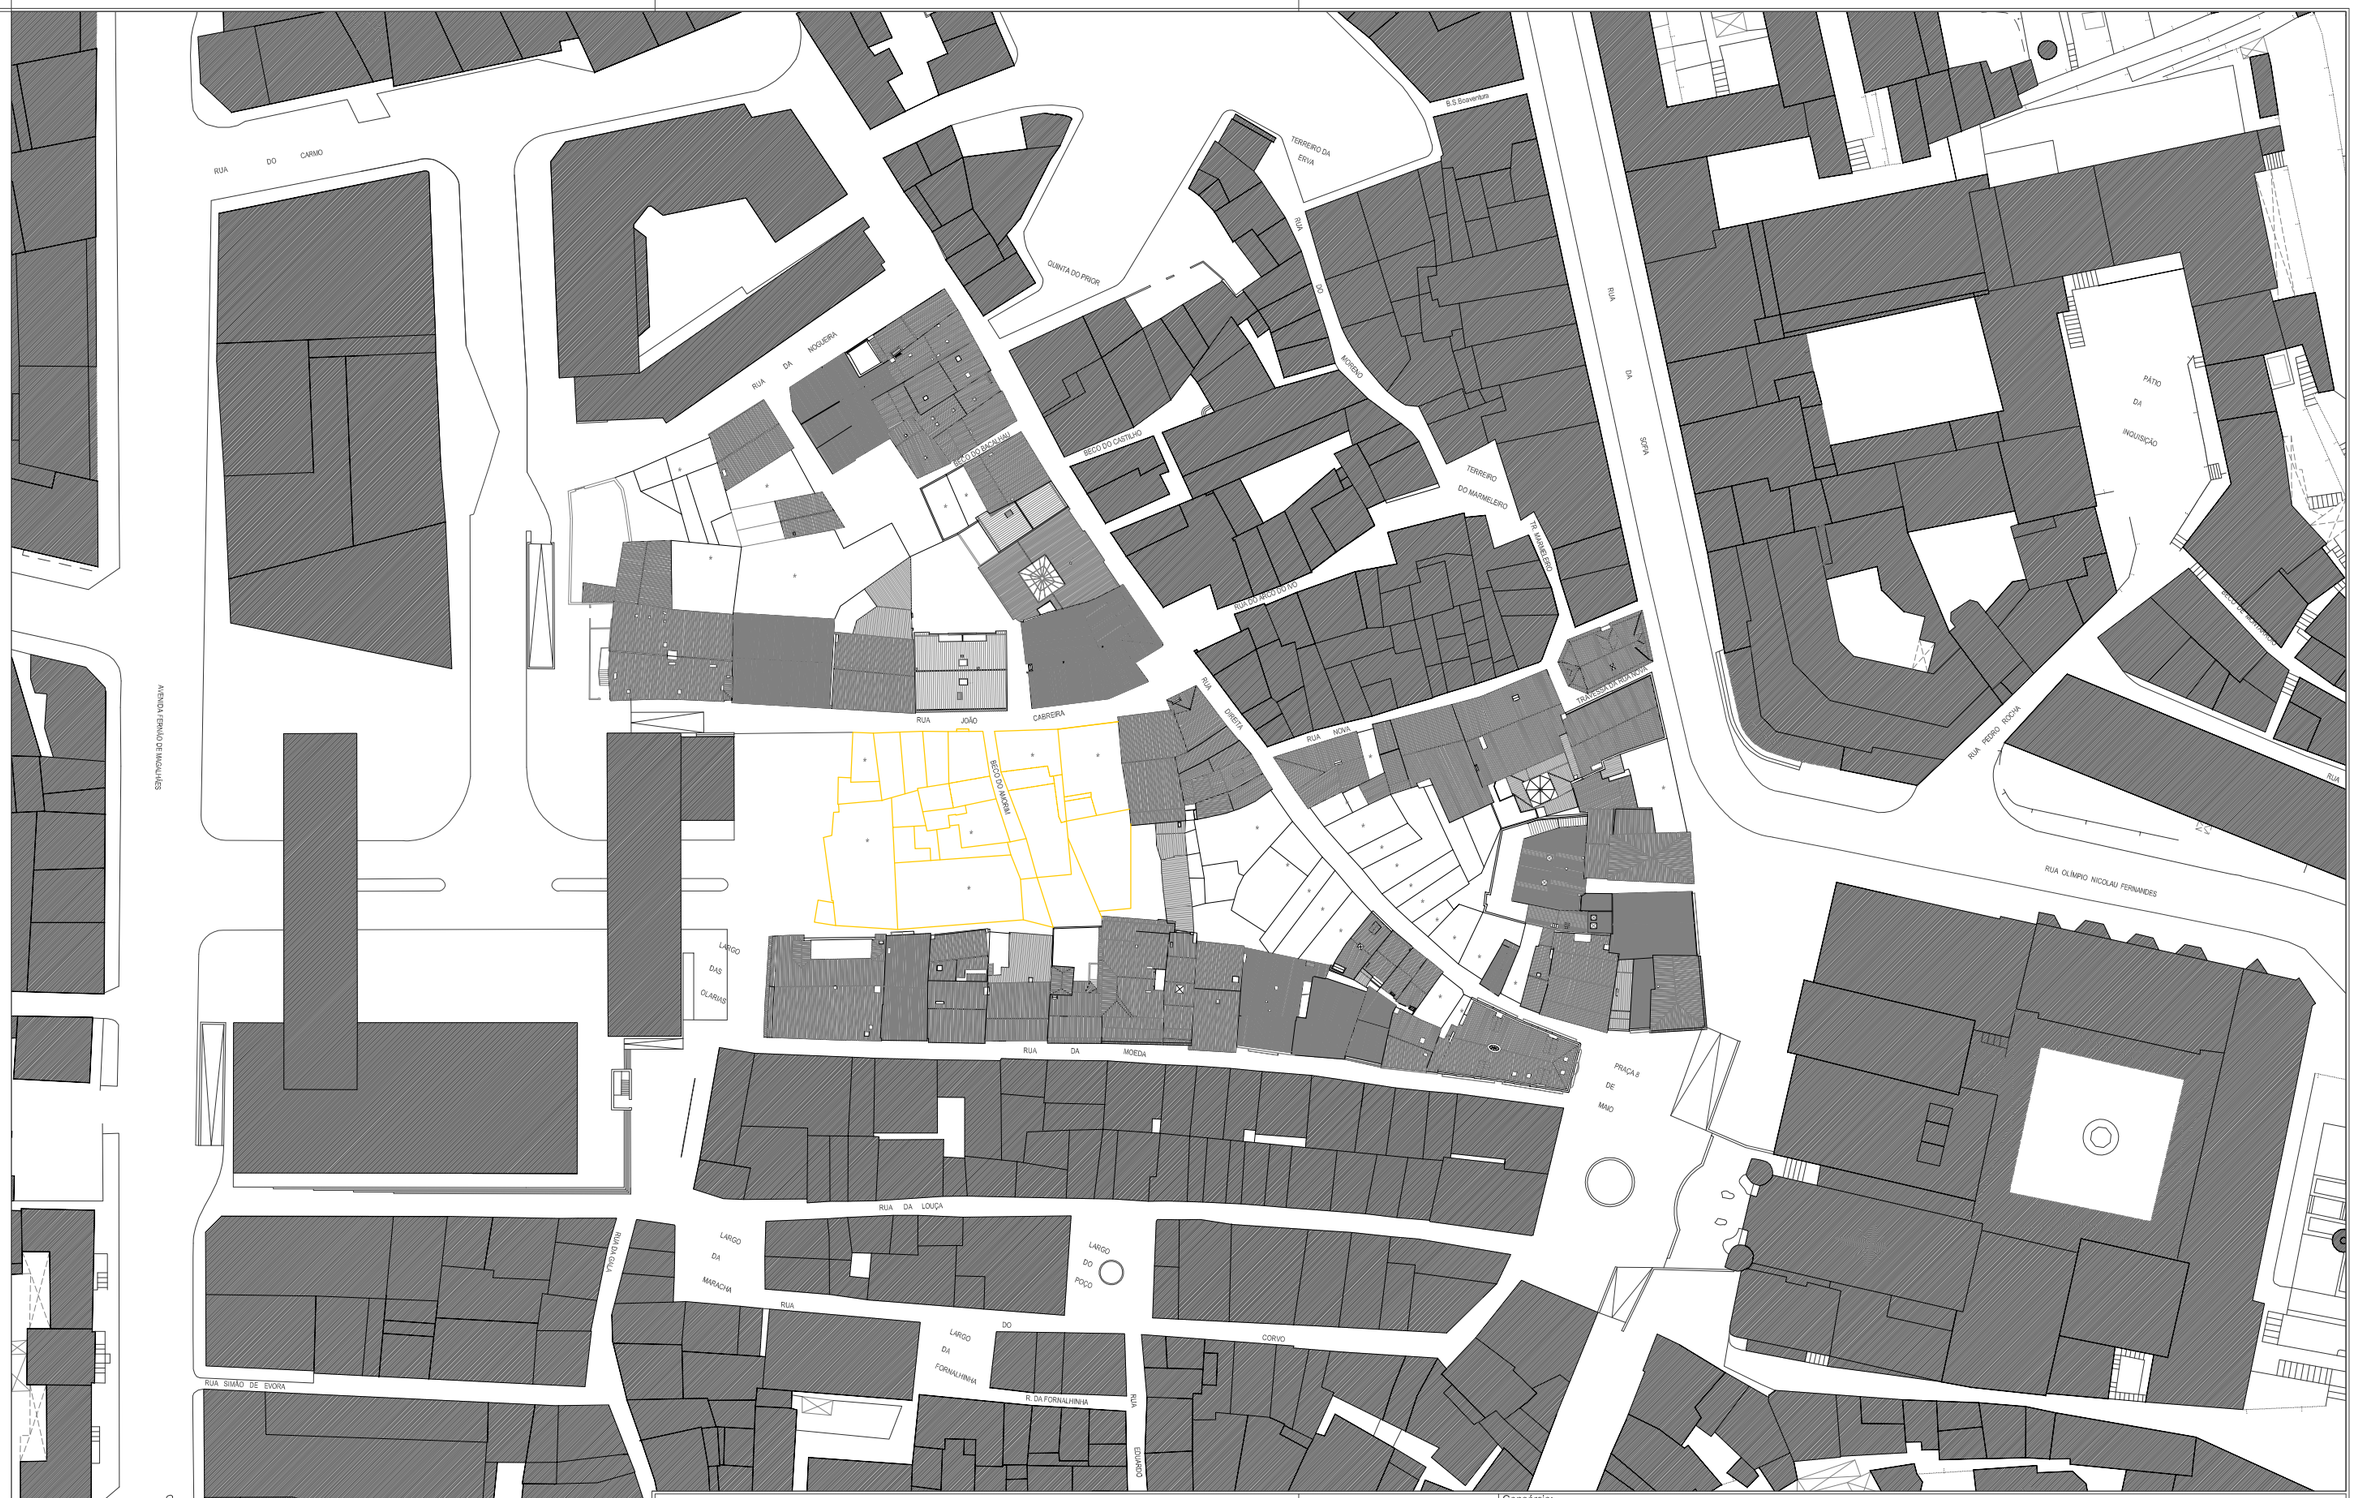

50m 40m 30m 20m 10m 0

Legenda:

- Parcelas com Levantamento Tipológico
- * Parcelas sem Levantamento Tipológico
- Limites das Parcelas cujas Estruturas foram já demolidas

Viva Coimbra
SRU-Sociedade de Reabilitação Urbana, SA

Consórcio:

BASCOL · Invergar & MARVIL · Grupo3 arquitectura · Rui Passos Mealha arquitecto lda · SOPSEC projecto · Quaternaire Portugal

Projecto: COIMBRA VIVA SRU - 1.ª Unidade de Intervenção	Fase: Projecto Base do Documento Estratégico
Conteúdo: Situação Existente - planta de coberturas	Escala: 1/1000 · Data: Março 2007
	Desenho n.º: 16 · Ref. do ficheiro: Layouts 1_1000 -PD9.dwg