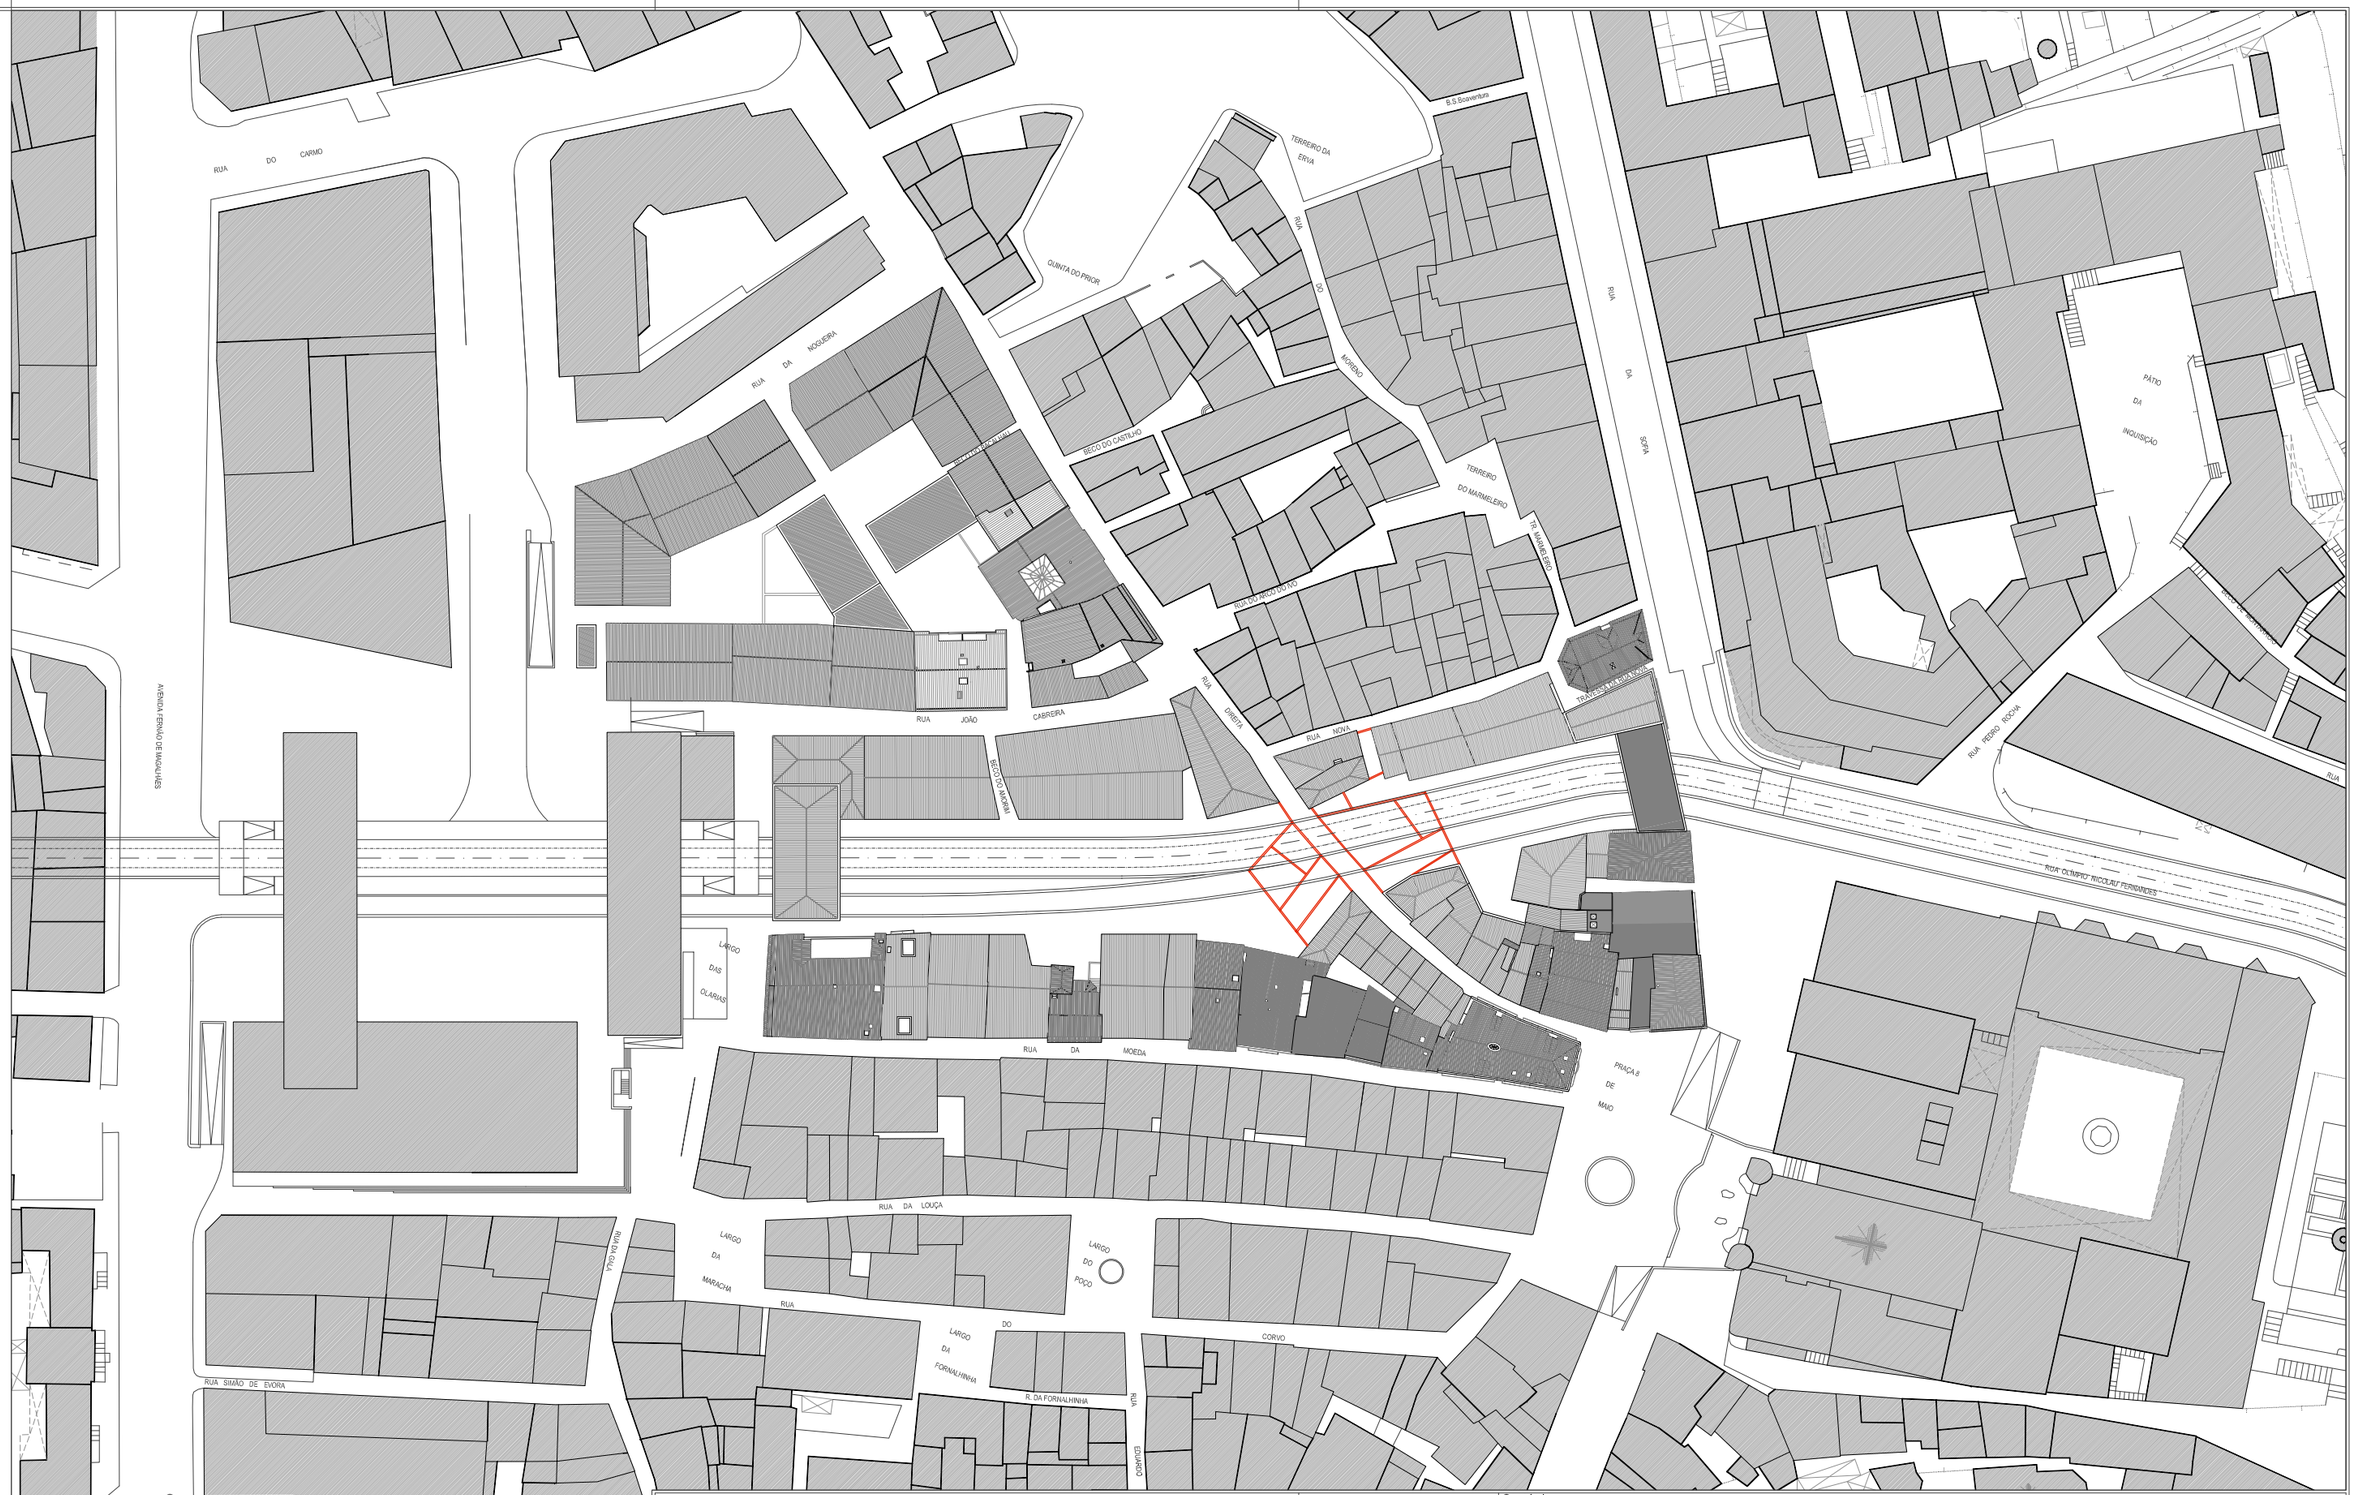

50m 40m 30m 20m 10m 0

Legenda:

- Coberturas propostas
- Coberturas a manter

Consórcio:

Viva Coimbra — SRU-Sociedade de Reabilitação Urbana, SA | BASCOL | Invergar & MARVIL | Grupo3 arquitectura | Rui Passos Mealha arquitecto lda | SOPSEC projecto | Quaternaire Portugal

Projecto: COIMBRA VIVA SRU - 1.ª Unidade de Intervenção	Fase: Projecto Base do Documento Estratégico
Conteúdo: Solução Proposta - planta de síntese das coberturas	Escala: 1/1000 — Data: Março 2007
	Desenho n.º: 17 — Ref. do fichelro: Layouts 1_1000 -PD9.dwg