


Perfil 1

Perfil 2




Perfil 3

Perfil 4

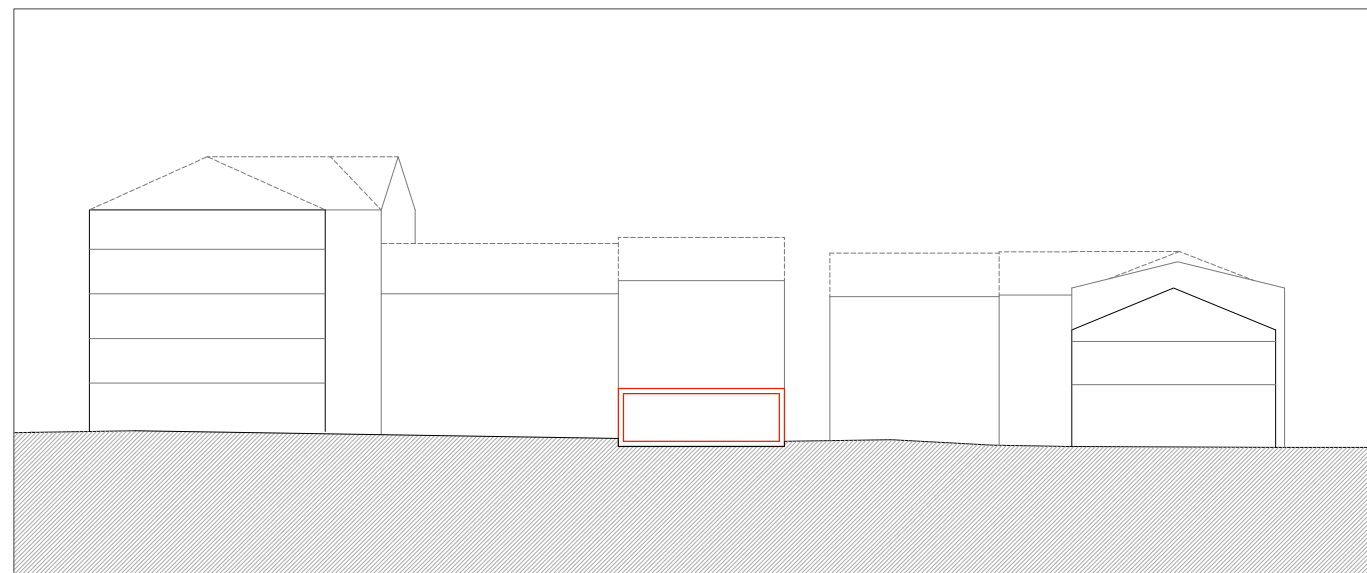


Perfil 5

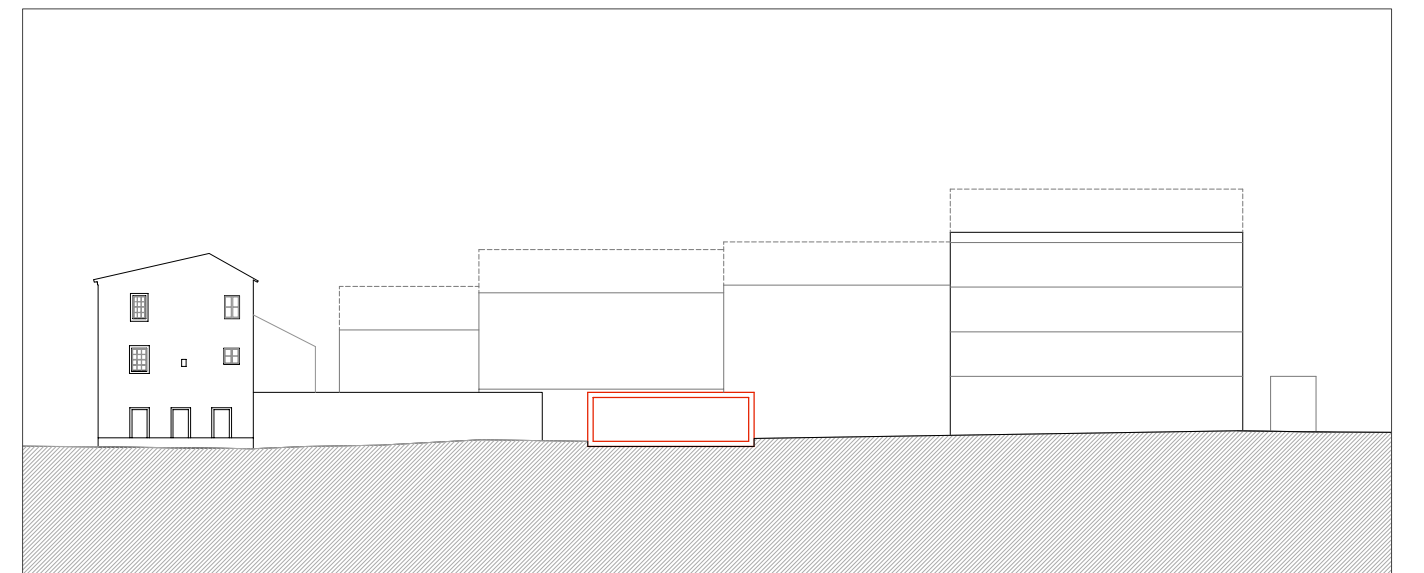


Perfil 6

Legenda:

 Elementos e estruturas propostas e existentes a manter

Consórcio:

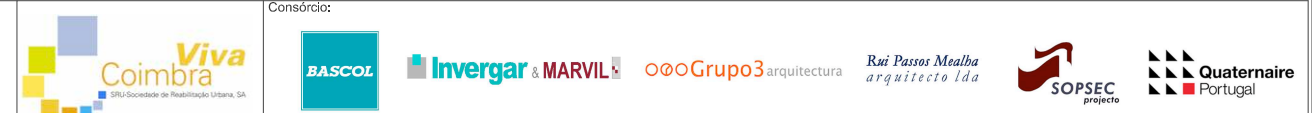

Projecto: **COIMBRA VIVA SRU - 1.ª Unidade de Intervenção** Fase: **Projecto Base do Documento Estratégico**

Conteúdo: **Perfis Conjuntos de Síntese**

Escala: 1/500	Data: Março 2007
Desenho n.º: 23	Ref. do ficheiro: Layouts 1_1000 -PD9.dwg